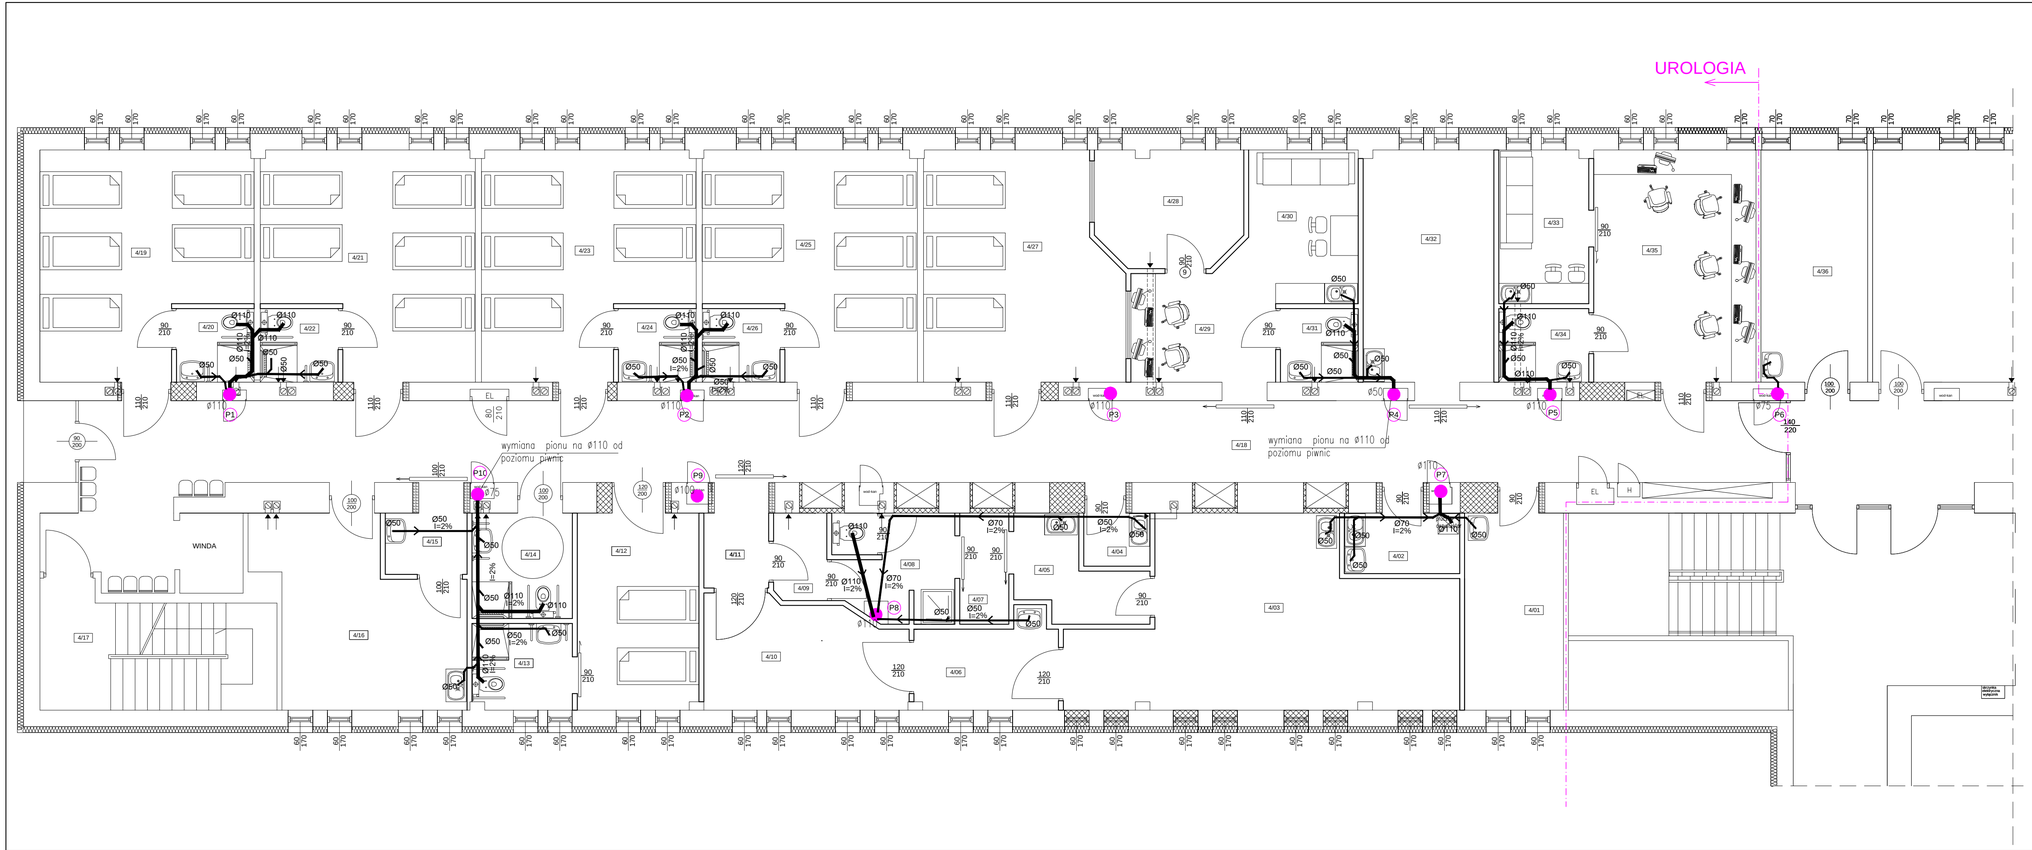

UROLOGIA		
4/01	POKÓJ ODDZIAŁOWEJ	11,70m²
4/02	BRUDOWNIK	4,20m²
4/03	SALA ZABIEGOWA	35,7m²
4/04	POM. PORZĄDKOWE	2,10m²
4/05	POM. PRZYGOTOWANIA LEKARZY	6,00m²
4/06	POM. PRZYGOTOWANIA PACJENTA	7,40m²
4/07	ŚLUZA SZATNIOWA	3,20m²
4/08	WĘZEŁ SANITARNY	7,50m²
4/09	ŚLUZA SZATNIOWA	2,70m²
4/10	ŚLUZA PACJENTA	12,70m²
4/11	PRZEDSIONEK	2,90m²
4/12	SALA CHORYCH	14,30m²
4/13	SANITARIAT	5,10m²
4/14	WC NIEPEŁNOSPRAWNYCH	6,30m²
4/15	ŚLUZA	3,00m²
4/16	SALA CYSTOSKOPOWA	19,50m²
4/17	KLATKA SCHODOWA	16,00m²
4/18	KORYTARZ	91,40m²
4/19	SALA CHORYCH	25,90m²
4/20	SANITARIAT	3,40m²
4/21	SALA CHORYCH	25,90m²
4/22	SANITARIAT	3,40m²
4/23	SALA CHORYCH	25,90m²
4/24	SANITARIAT	3,40m²
4/25	SALA CHORYCH	25,90m²
4/26	SANITARIAT	3,40m²
4/27	SALA POOPERACYJNA	25,70m²
4/28	P. PRZYGOTOWANIA LEKÓW	9,85m²
4/29	PUNKT PIELĘGNIARSKI	9,85m²
4/30	POM. SOCJALNE	9,50m²
4/31	WC PERSONELU	3,40m²
4/32	SALA ZABIEGOWA	18,10m²
4/33	POM. SOCJALNE	8,20m²
4/34	WC	3,95m²
4/35	POKÓJ LEKARZY	22,50m²
	RAZEM:	479,85m²

NOWE ŚCIANY

ZAMUROWANIE

WYKUCIE

LEGENDA:

projektowana instalacja kanalizacji

ø110

ø70

ø50

ø110 PION kanalizacji

Rysunek	INSTALACJA KANALIZACJI RZUT 3 PIĘTRA UROLOGIA / CHIRURGIA OGÓLNA		Nr rys. 1
Obiekt	ROZBUDOWA BUDYNKU SZPITALA		Data: 01.2020
Adres budynku	Staszów ul. 11 Listopada 78 dz. nr 5871/4		Skala/Format 1:75/A3+
Branża	Instalacyjna	Nr upr.	Podpis
Projektant	mgr inż. K. Sapa	SWK/0233/PWBS/16	